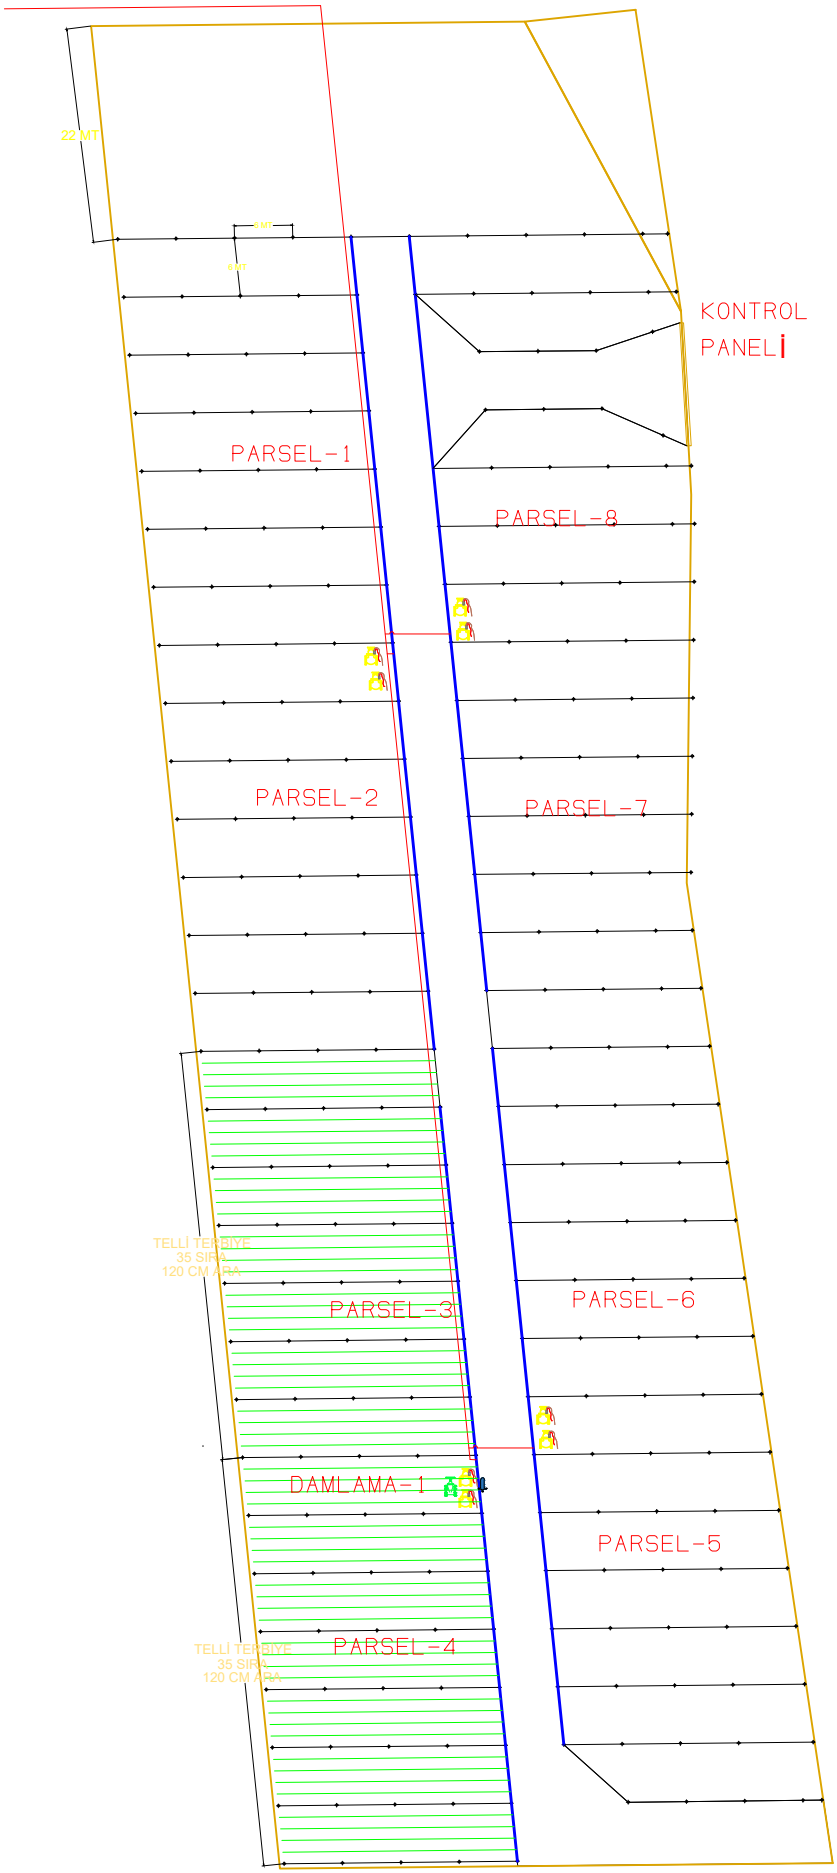
22 MT
5MT
6MT
KONTROL
PANELİ
PARSEL-1
PARSEL-8
PARSEL-2
PARSEL-7
TELLİ TERBİYE
35 SIRA
120 CM ARA
PARSEL-3
PARSEL-6
DAMLAMA-1
PARSEL-5
TELLİ TERBİYE
35 SIRA
120 CM ARA
PARSEL-4